


Legende

-  Alter Ausgang Fahrtreppe Ost
-  Neuer Ausgang Fahrtreppe Ost
-  A-Ebene
-  A1-Ebene (Zwischenpodest)
-  Durchbruch Decke B-Ebene
-  Gehtruppe
-  Zuluft-Kamin / Aufzug
-  Fahrtreppe
-  B-Ebene
-  C-Ebene

3D-Visualisierung
Steuernagel Ingenieure GmbH

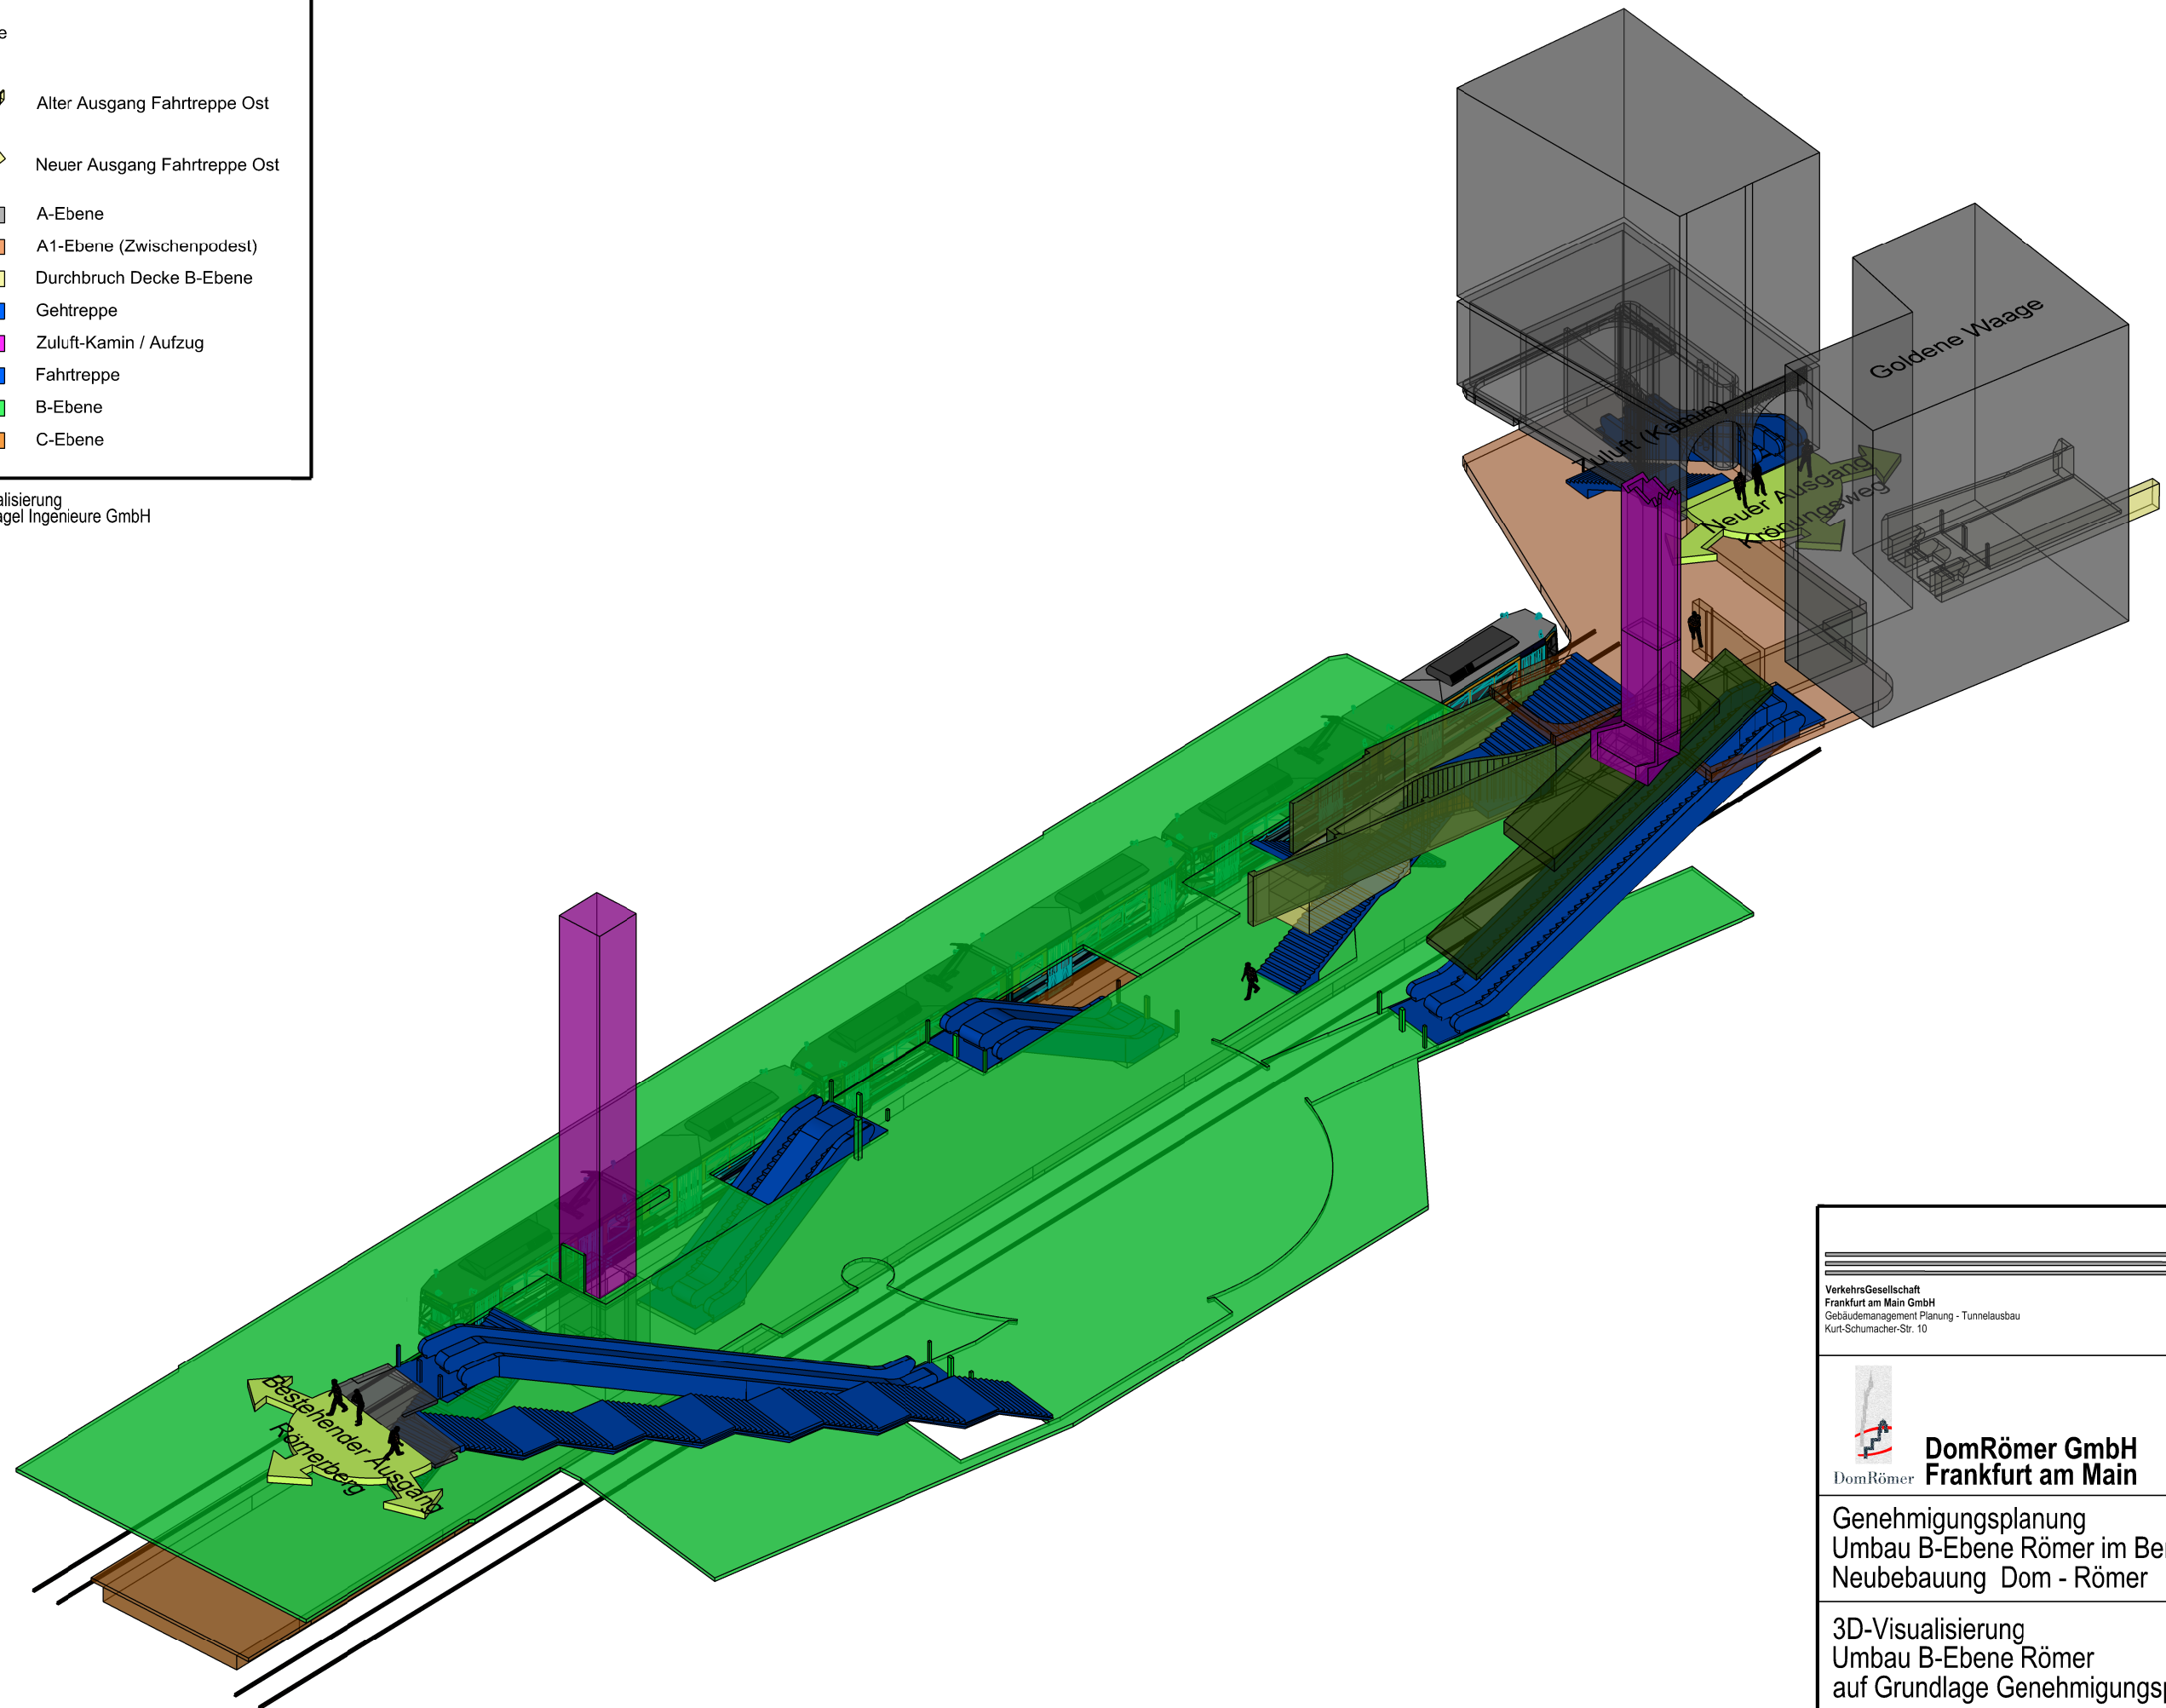

Verkehrsgesellschaft
Frankfurt am Main GmbH
Gebäudemanagement Planung - Tunnelausbau
Kurt-Schumacher-Str. 10



DomRömer GmbH
Frankfurt am Main

Genehmigungsplanung
Umbau B-Ebene Römer im Bereich der
Neubebauung Dom - Römer

3D-Visualisierung
Umbau B-Ebene Römer
auf Grundlage Genehmigungsplanung

Blatt 1

Bearbeitendes Ingenieurbüro

Dr. Alexander Antonow
Ingenieur-Gesellschaft
Frankfurt am Main, den 22.08.2011

