

Legende:

Bestand	Planung	
Städtische Ämter und öffentliche Unternehmen		
Netzdienste Rhein - Main GmbH (NRM) mit Betriebsspannung		
		110 kV
		30 kV
		10 kV
		0,4 kV
		Straßenbeleuchtung 0,4 kV
		Messleitungen (Kupfer), Diff- Schutzleitungen
		Gas
		Wasserversorgung
Hessenwasser GmbH & Co. KG		
		Wasserleitung
Verkehrsgesellschaft Frankfurt am Main GmbH (VGF)		
		T + R - Kabel (Oberleitung + Schiene) 0,7 kV
Stadtentwässerung Frankfurt am Main SEF (68)		
		Schmutz-, Regen- und Mischwasserkanal
Amt für Information- u. Kommunikationstechnik IKT (ATA) (16)		
		Fernmeldeleitung
		Fernmeldeleitung

Private Telekommunikationsunternehmen		
		Deutsche Telekom AG
		Fernmeldeleitung
		Unitymedia GmbH
		Fernmeldeleitung
		MCI Deutschland GmbH
		Fernmeldeleitung


Maßstab : 1 : 2.000

0 50 100 150 200

Anschluss Planausschnitt Brücke Seckbach West




Anschluss Planausschnitt Südtrasse NRM


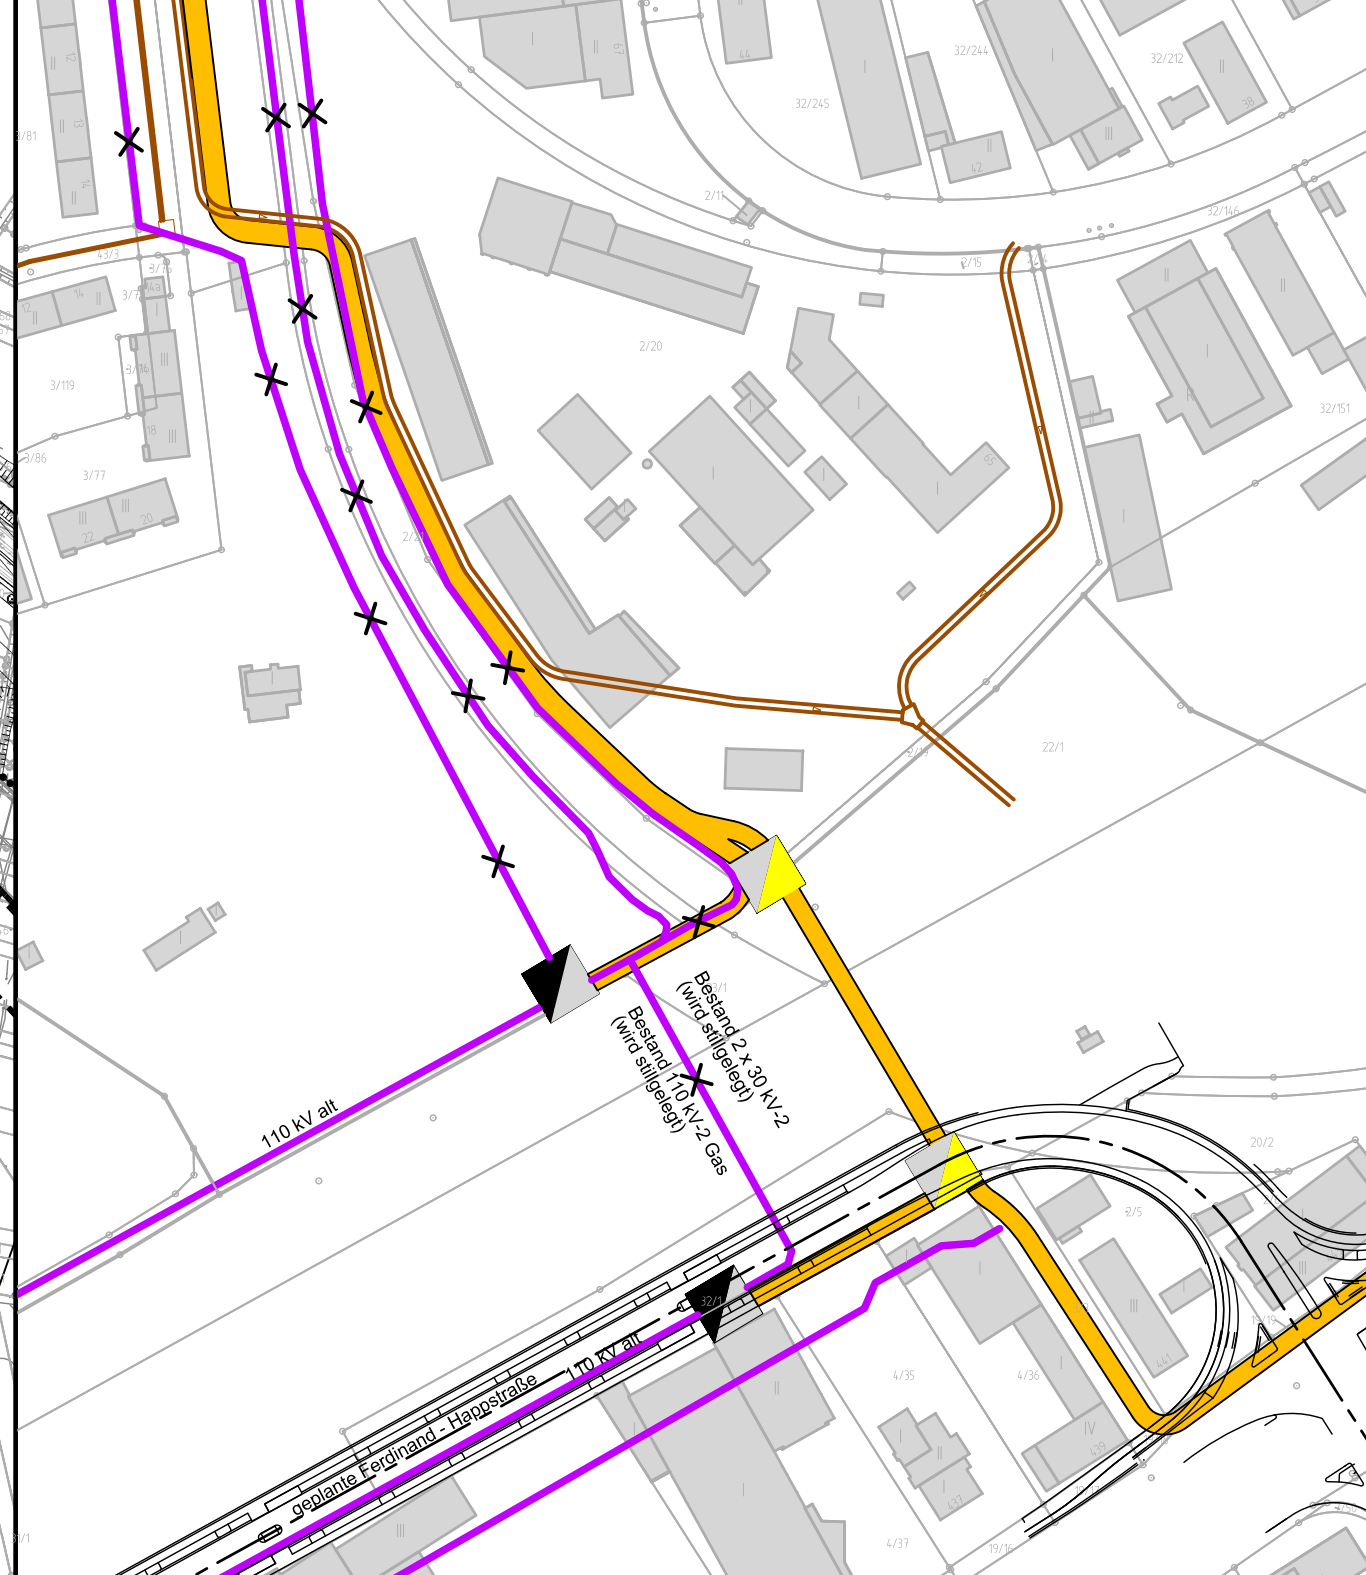


Hinweis:
Die Lage und die Schnitte der Leitungen wurden auf Grundlage der Auskünfte der Versorgungsträger und Carrier erstellt. Die Anzahl und die Lage der Leitungen ist **unverbindlich**. Die endgültige Anzahl und die Lage der Leitungen wird erst mit Hilfe von Suchschlitzen vor Ort festgestellt.
Forderungen von Versorgungsunternehmen und Carriern nach einer Mitverlegung werden im Rahmen des Carrierverfahrens geregelt.

Umspannwerk NRM 42 Kruppstraße

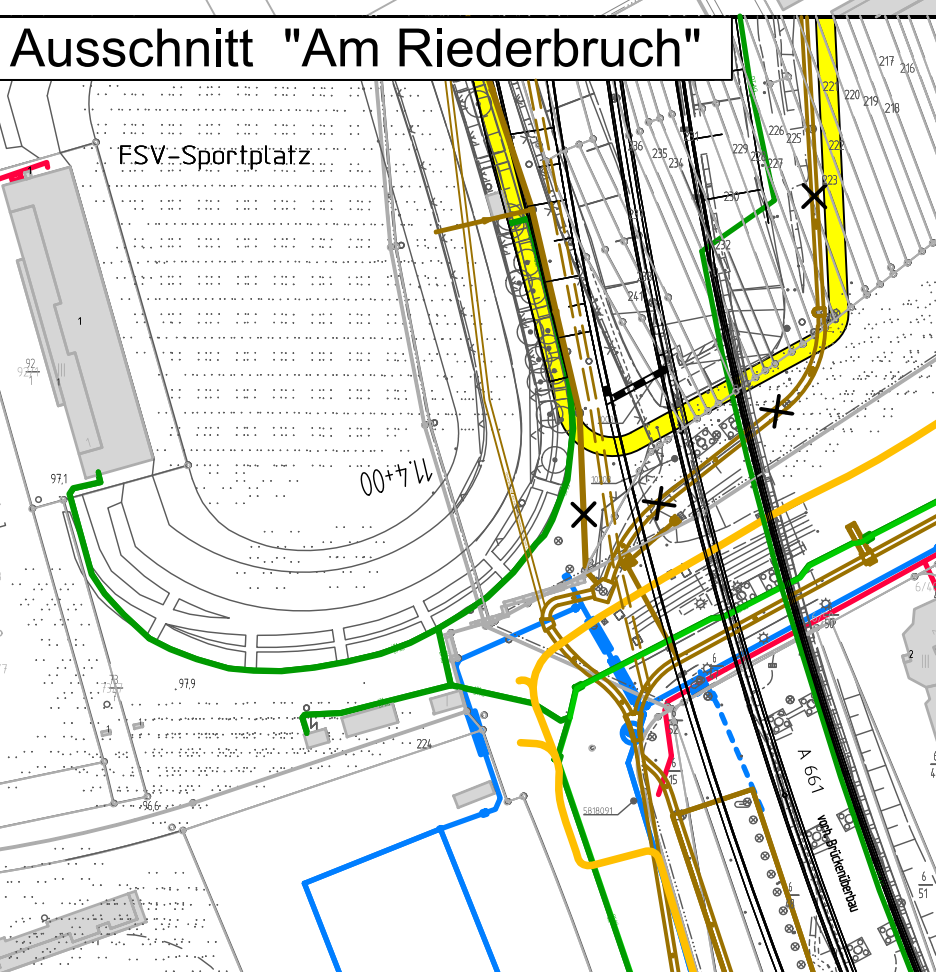


Ausschnitt Waldtrasse

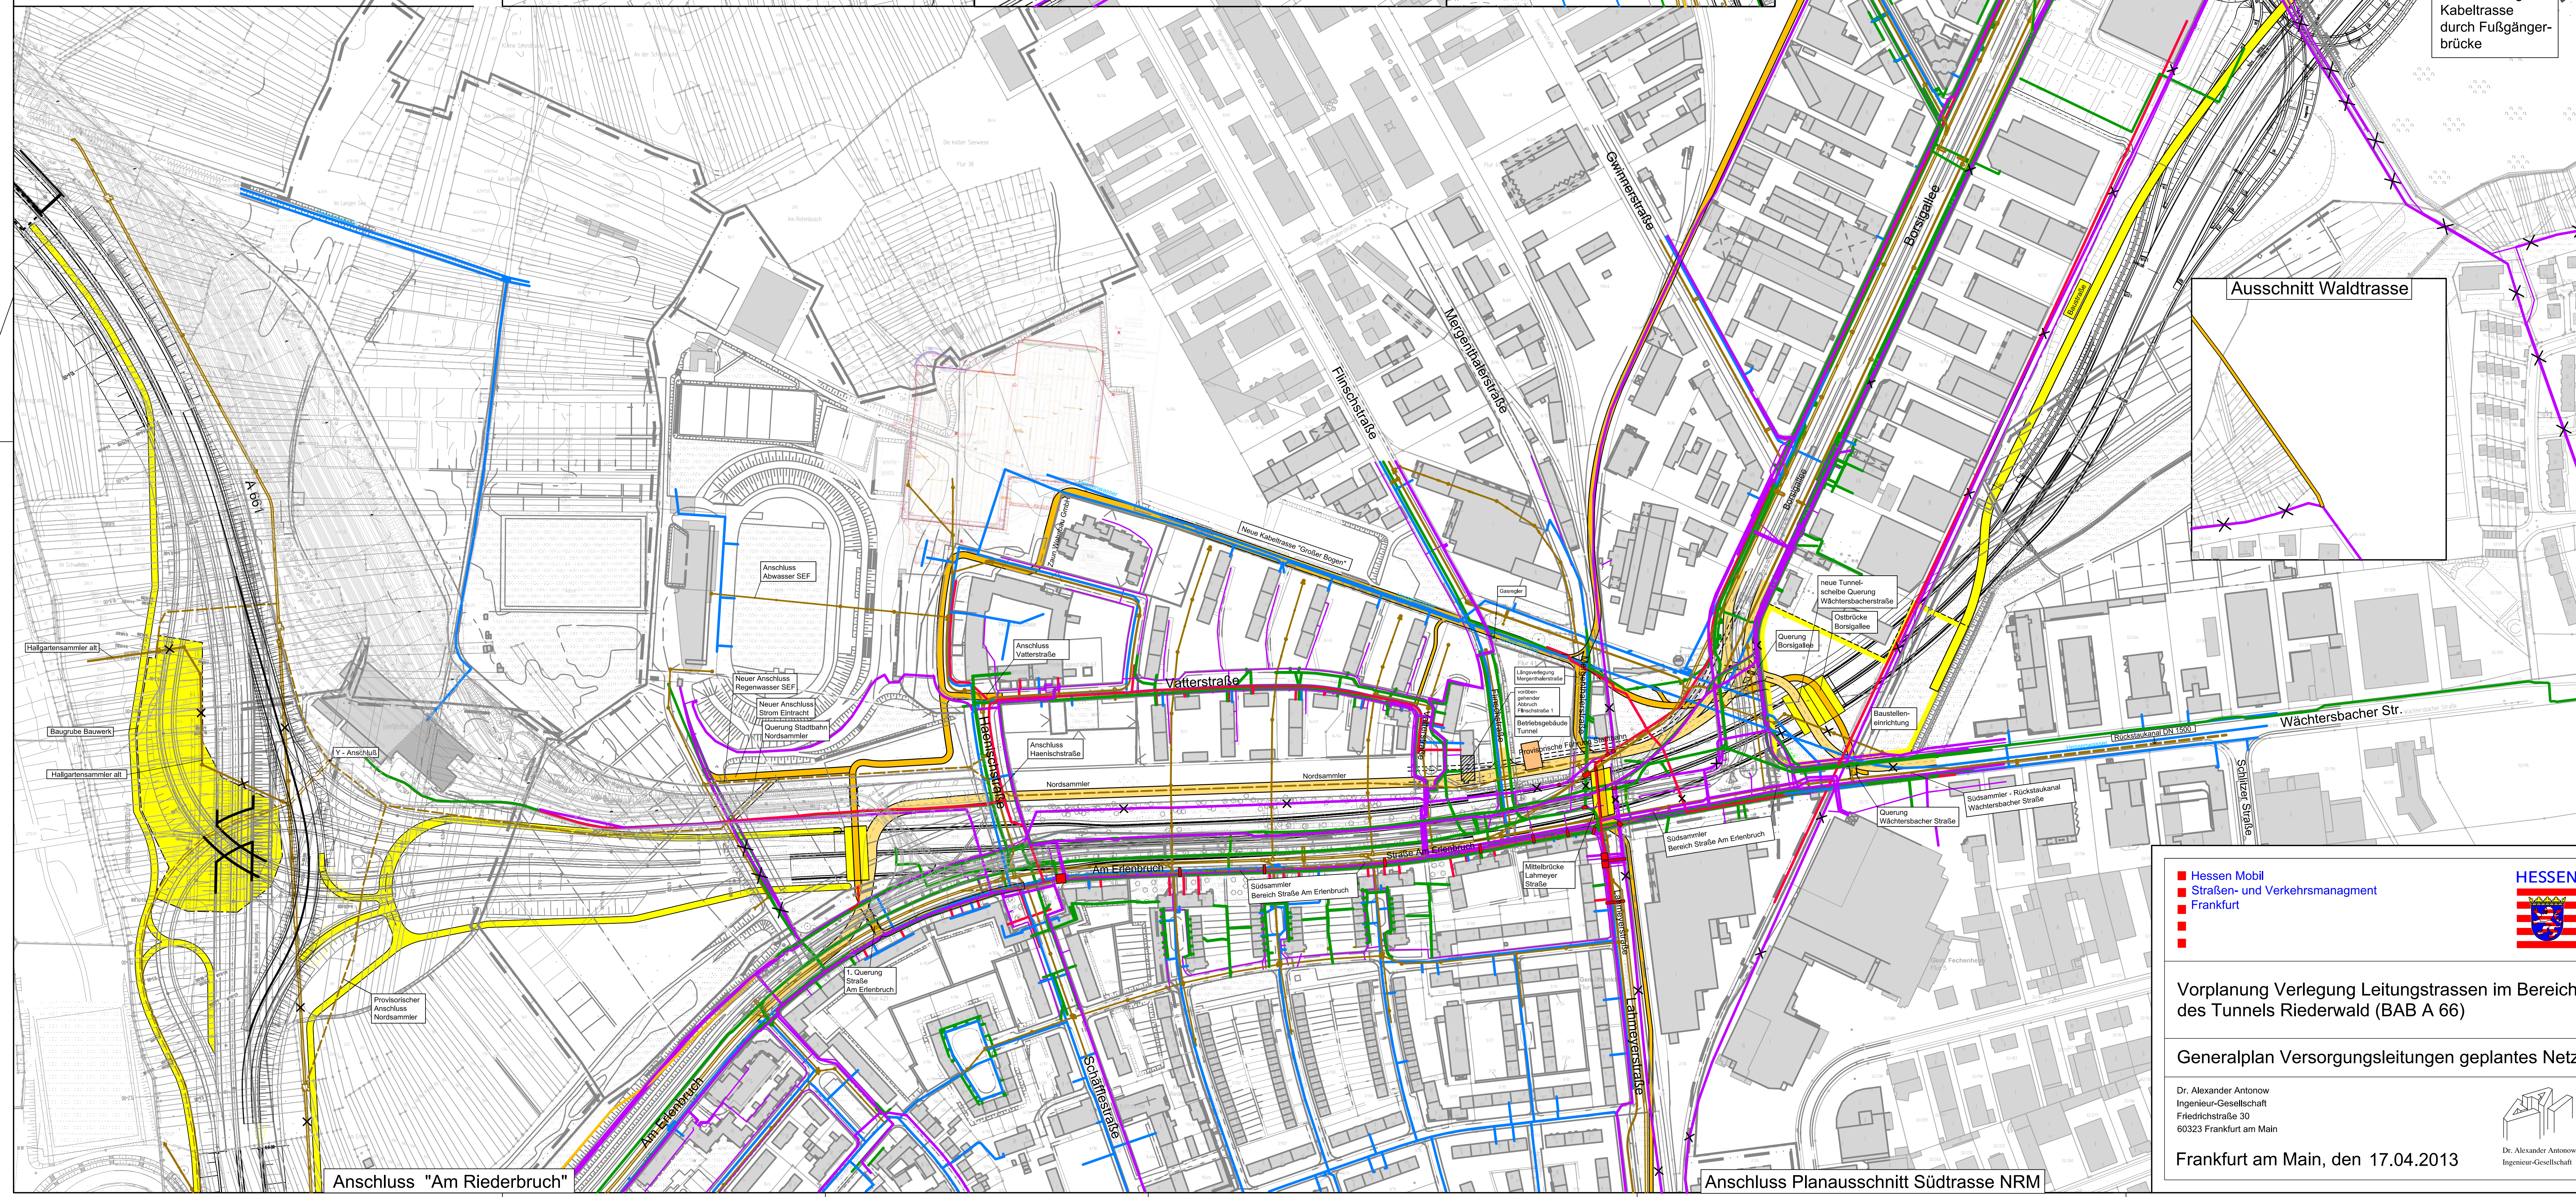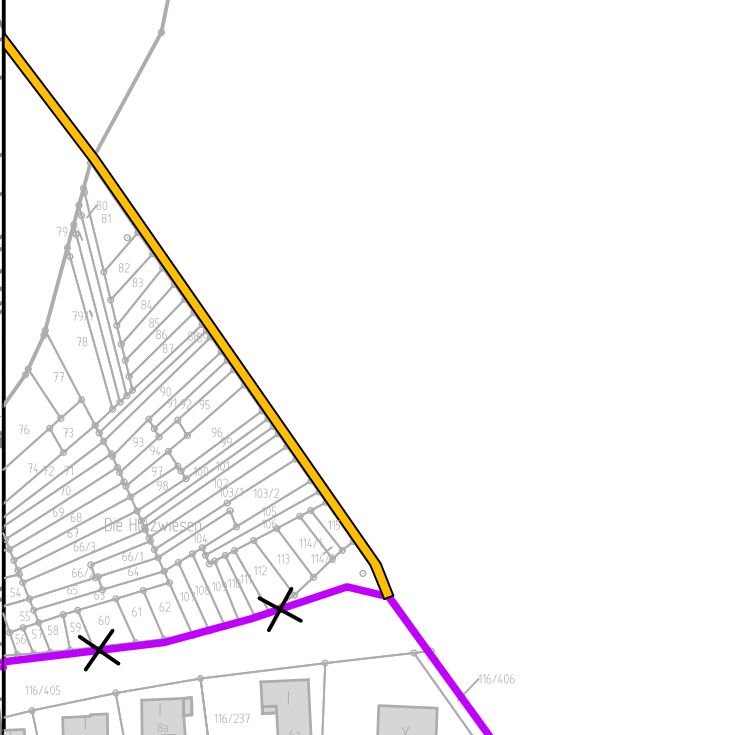

Überdeckung Kabeltrasse durch Fußgängerbrücke

Ausschnitt Waldtrasse

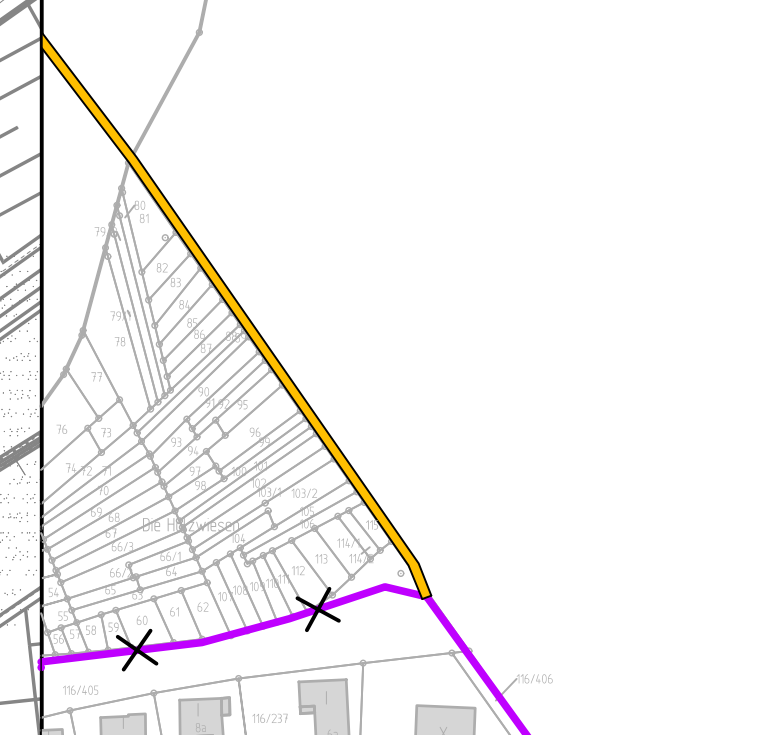

Hessen Mobil
 Straßen- und Verkehrsmanagement
 Frankfurt

Vorplanung Verlegung Leitungstrassen im Bereich des Tunnels Riederwald (BAB A 66)

Generalplan Versorgungsleitungen geplantes Netz

Dr. Alexander Antonow
Ingenieur-Gesellschaft
Friedrichstraße 30
60323 Frankfurt am Main

Frankfurt am Main, den 17.04.2013

